


planta modelo 30A
sup. construída 30 m²

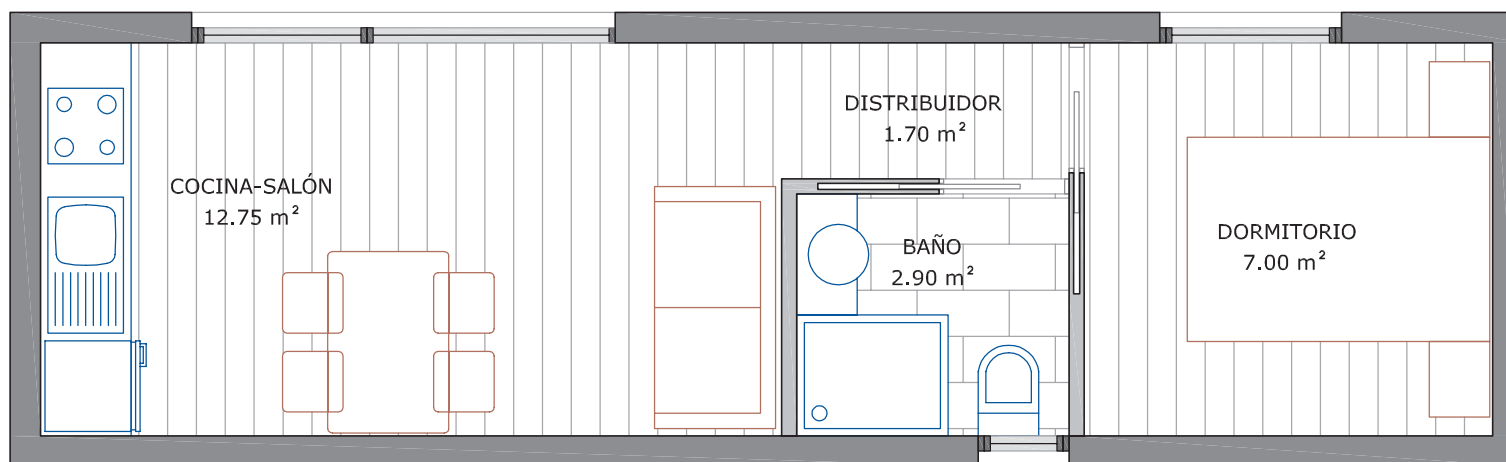

DEPENDENCIA	SUP. ÚTIL
COCINA-SALÓN	12.75 m ²
DISTRIBUIDOR	1.70 m ²
BAÑO	2.90 m ²
DORMITORIO	7.00 m ²
SUPERFICIE ÚTIL TOTAL	
24.35 m ²	
SUPERFICIE CONST. TOTAL	
30 m ²	

modelo desde
29.000 €